

napojené na existujúci vodovod obce Ostrov

PRIVODNÉ POTRUBIE HDPE 110x6,6 - 911m


PRIVODNÉ POTRUBIE HDPE 110x6,6 - 911m

PRIVODNÉ POTRUBIE HDPE 110x6,6 - 911m


**POZNÁMKA:**

v ceste III triedy je navrhovaná úprava krycej asfaltovej vrstvy v celej šírke dotknutého jazdného pruhu, kritizované prípojkami bežkýpovou technológiou

**AKTUALIZÁCIA 08/2023**

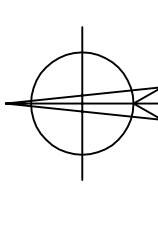

**KLAD MAPOVÝCH LISTOV**

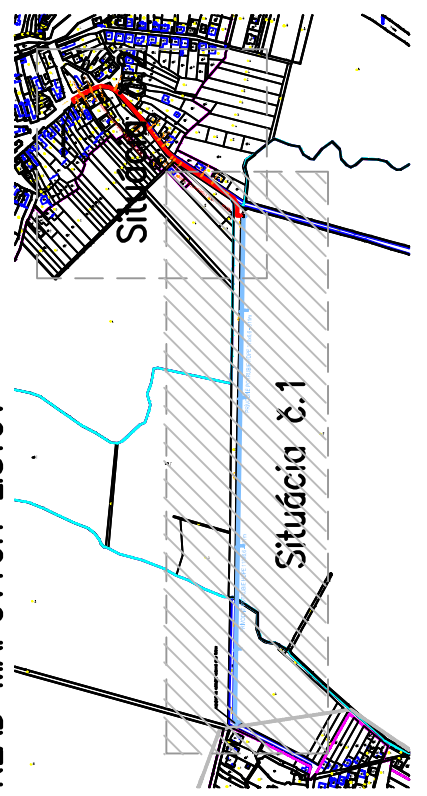

ZODP. PROJEKTANT Ing.Jaroslava Vašková Ing.Jaroslava Vašková	PROJEKTOVAL obec Bašovce	STAVBA VODOVOD OBCE BAŠOVCE	MONSTAV projekt
INVESTOR LOKALITA BAŠOVCE	BAŠOVCE	DÁTUM 08/2023	ZAK.ČÍSLO 24/09
STUPEŇ PROJEKTU DSP	MIERKA 1 : 1000	ČÍSLO PRÍLOHY C-2.1	SNP 26. 8/4 01 LEVCE