


Koniec k. etapy výstavby

VETVA "1" HDPE 110x6,6-417 m - 1. etapa

VETVA "4" HDPE 110x6,6-417 m - 1. etapa

KLAD MAPOVÝCH LISTOV

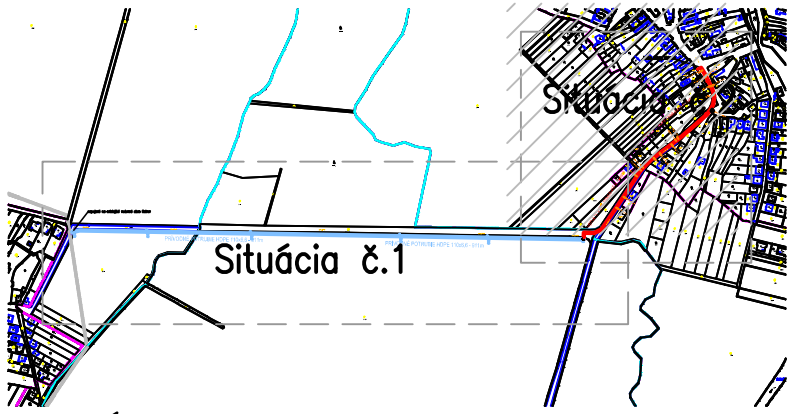

Situácia č.1

POZNÁMKA:

v ceste III. triedy je navrhovaná úprava krycej asfaltovej vrstvy v celej šírke dotknutého jazdného pruhu, križovanie prípojkami bezvýkopovou technológiou

AKTUALIZÁCIA 08/2023

ZODP. PROJEKTANT Ing. Jaroslava Vašková	PROJEKTOVAL Ing. Jaroslava Vašková	STAVBA VODOVOD OBCE BAŠOVCE	MONSTAV projekt
INVESTOR obec Bašovce	LOKALITA BAŠOVCE	DÁTUM 08/2023	ZÁK. ČÍSLO 24/09
NÁZOV Situácia č.2 na podklade katastrálnej mapy		STUPEŇ PROJEKTU DSP	SNP 26, 934 01 LEVICE
		MIERKA 1 : 1000	ČÍSLO PRÍLOHY C-2.1