




REZ 1-1
 ULOŽENIE POTRUBIA V CESTE č. III/1259 km 1,086

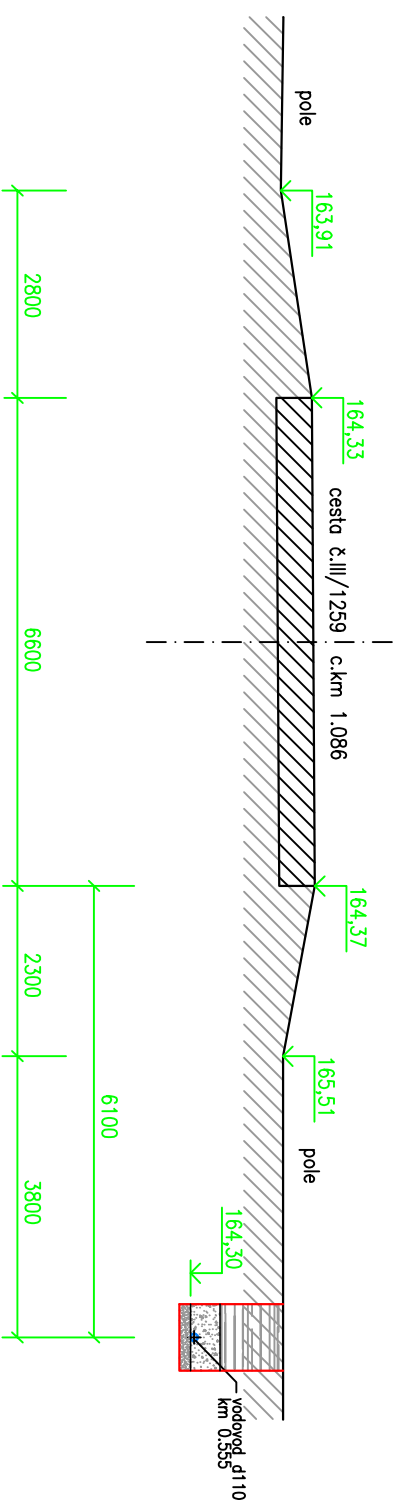

REZ 3-3
 ULOŽENIE POTRUBIA V CESTE č. III/1258 km 1,693

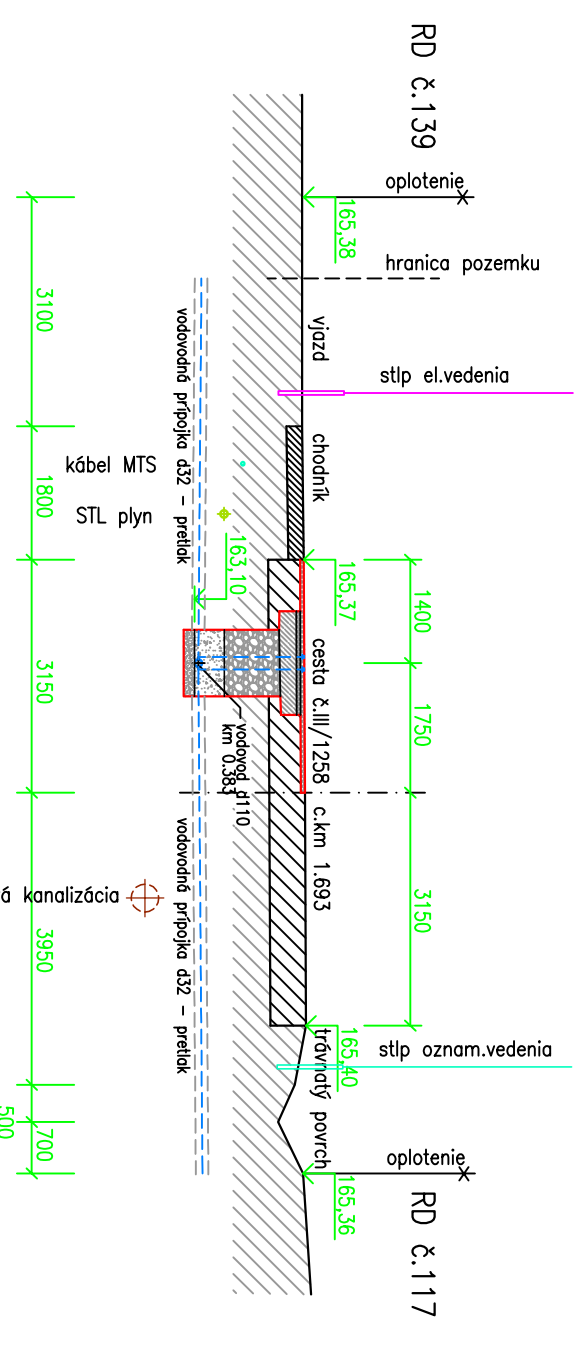

REZ 2-2
 ULOŽENIE POTRUBIA V CESTE č. III/1258 km 1,412

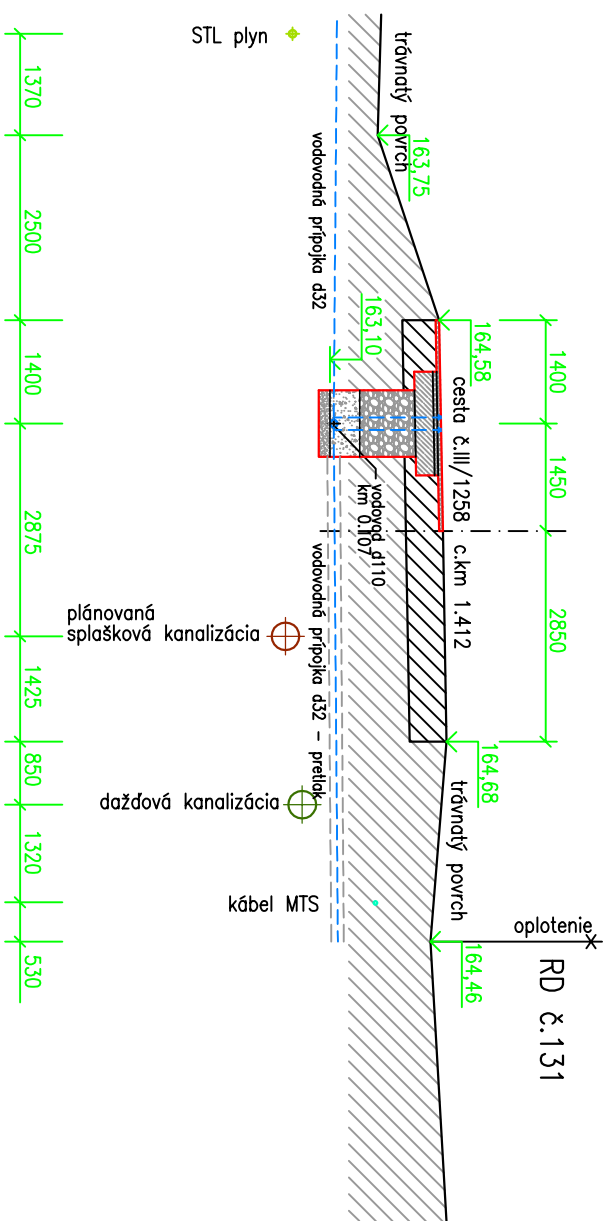

POZNÁMKA:
 v ceste III.triedy je navrhovaná úprava krycej asfaltovej vrstvy v celej šírke dotknutého jazdného pruhu

AKTUALIZÁCIA 08/2023

ZODP. PROJEKTANT Ing.Jaroslava Vaškovič	PROJEKTOVAL Ing.Jaroslava Vaškovič	STAVBA VODOVOD	MONSTAV projekt
INVESTOR obec Bašovce		OBCE BAŠOVCE	
LOKALITA BAŠOVCE	DÁTUM 08/2023	ZÁK.ČÍSLO 24/09	SNP 26. 934 01 LENCE
NÁZOV PRIEČNE REZY V CESTE III.TRIEDY		STUPEŇ PROJEKTU pre stavebné povolenie	ČÍSLO PRÍLOHY D-8
		MIERKA 1 : 100	