

ZMENY A DOPLNKY Č. 1 ÚPN OBCE BAŠOVCE

OBSTARÁVATEL: OBEC BAŠOVCE
POVER. OBST.: Ing.arch. K. ĎURENEC
ZHOTOVITEL: ECOCITIES, s.r.o.
HL. RIEŠITEL: doc. Ing.arch. J. COPLÁK, PhD.



DÁTUM: 2020 MIERKA: 1 : 5 000




Španie a predkútna

5. VÝKRES OCHRANY PRÍRODY A TVORBY KRAJINY, VRÁTANE PRVKOV ÚZEMNÉHO SYSTÉMU EKOLOGICKEJ STABILITY

Legenda ZaD1

-  plochy bývania - NÁVRH
-  jav na zrušenie - NÁVRH

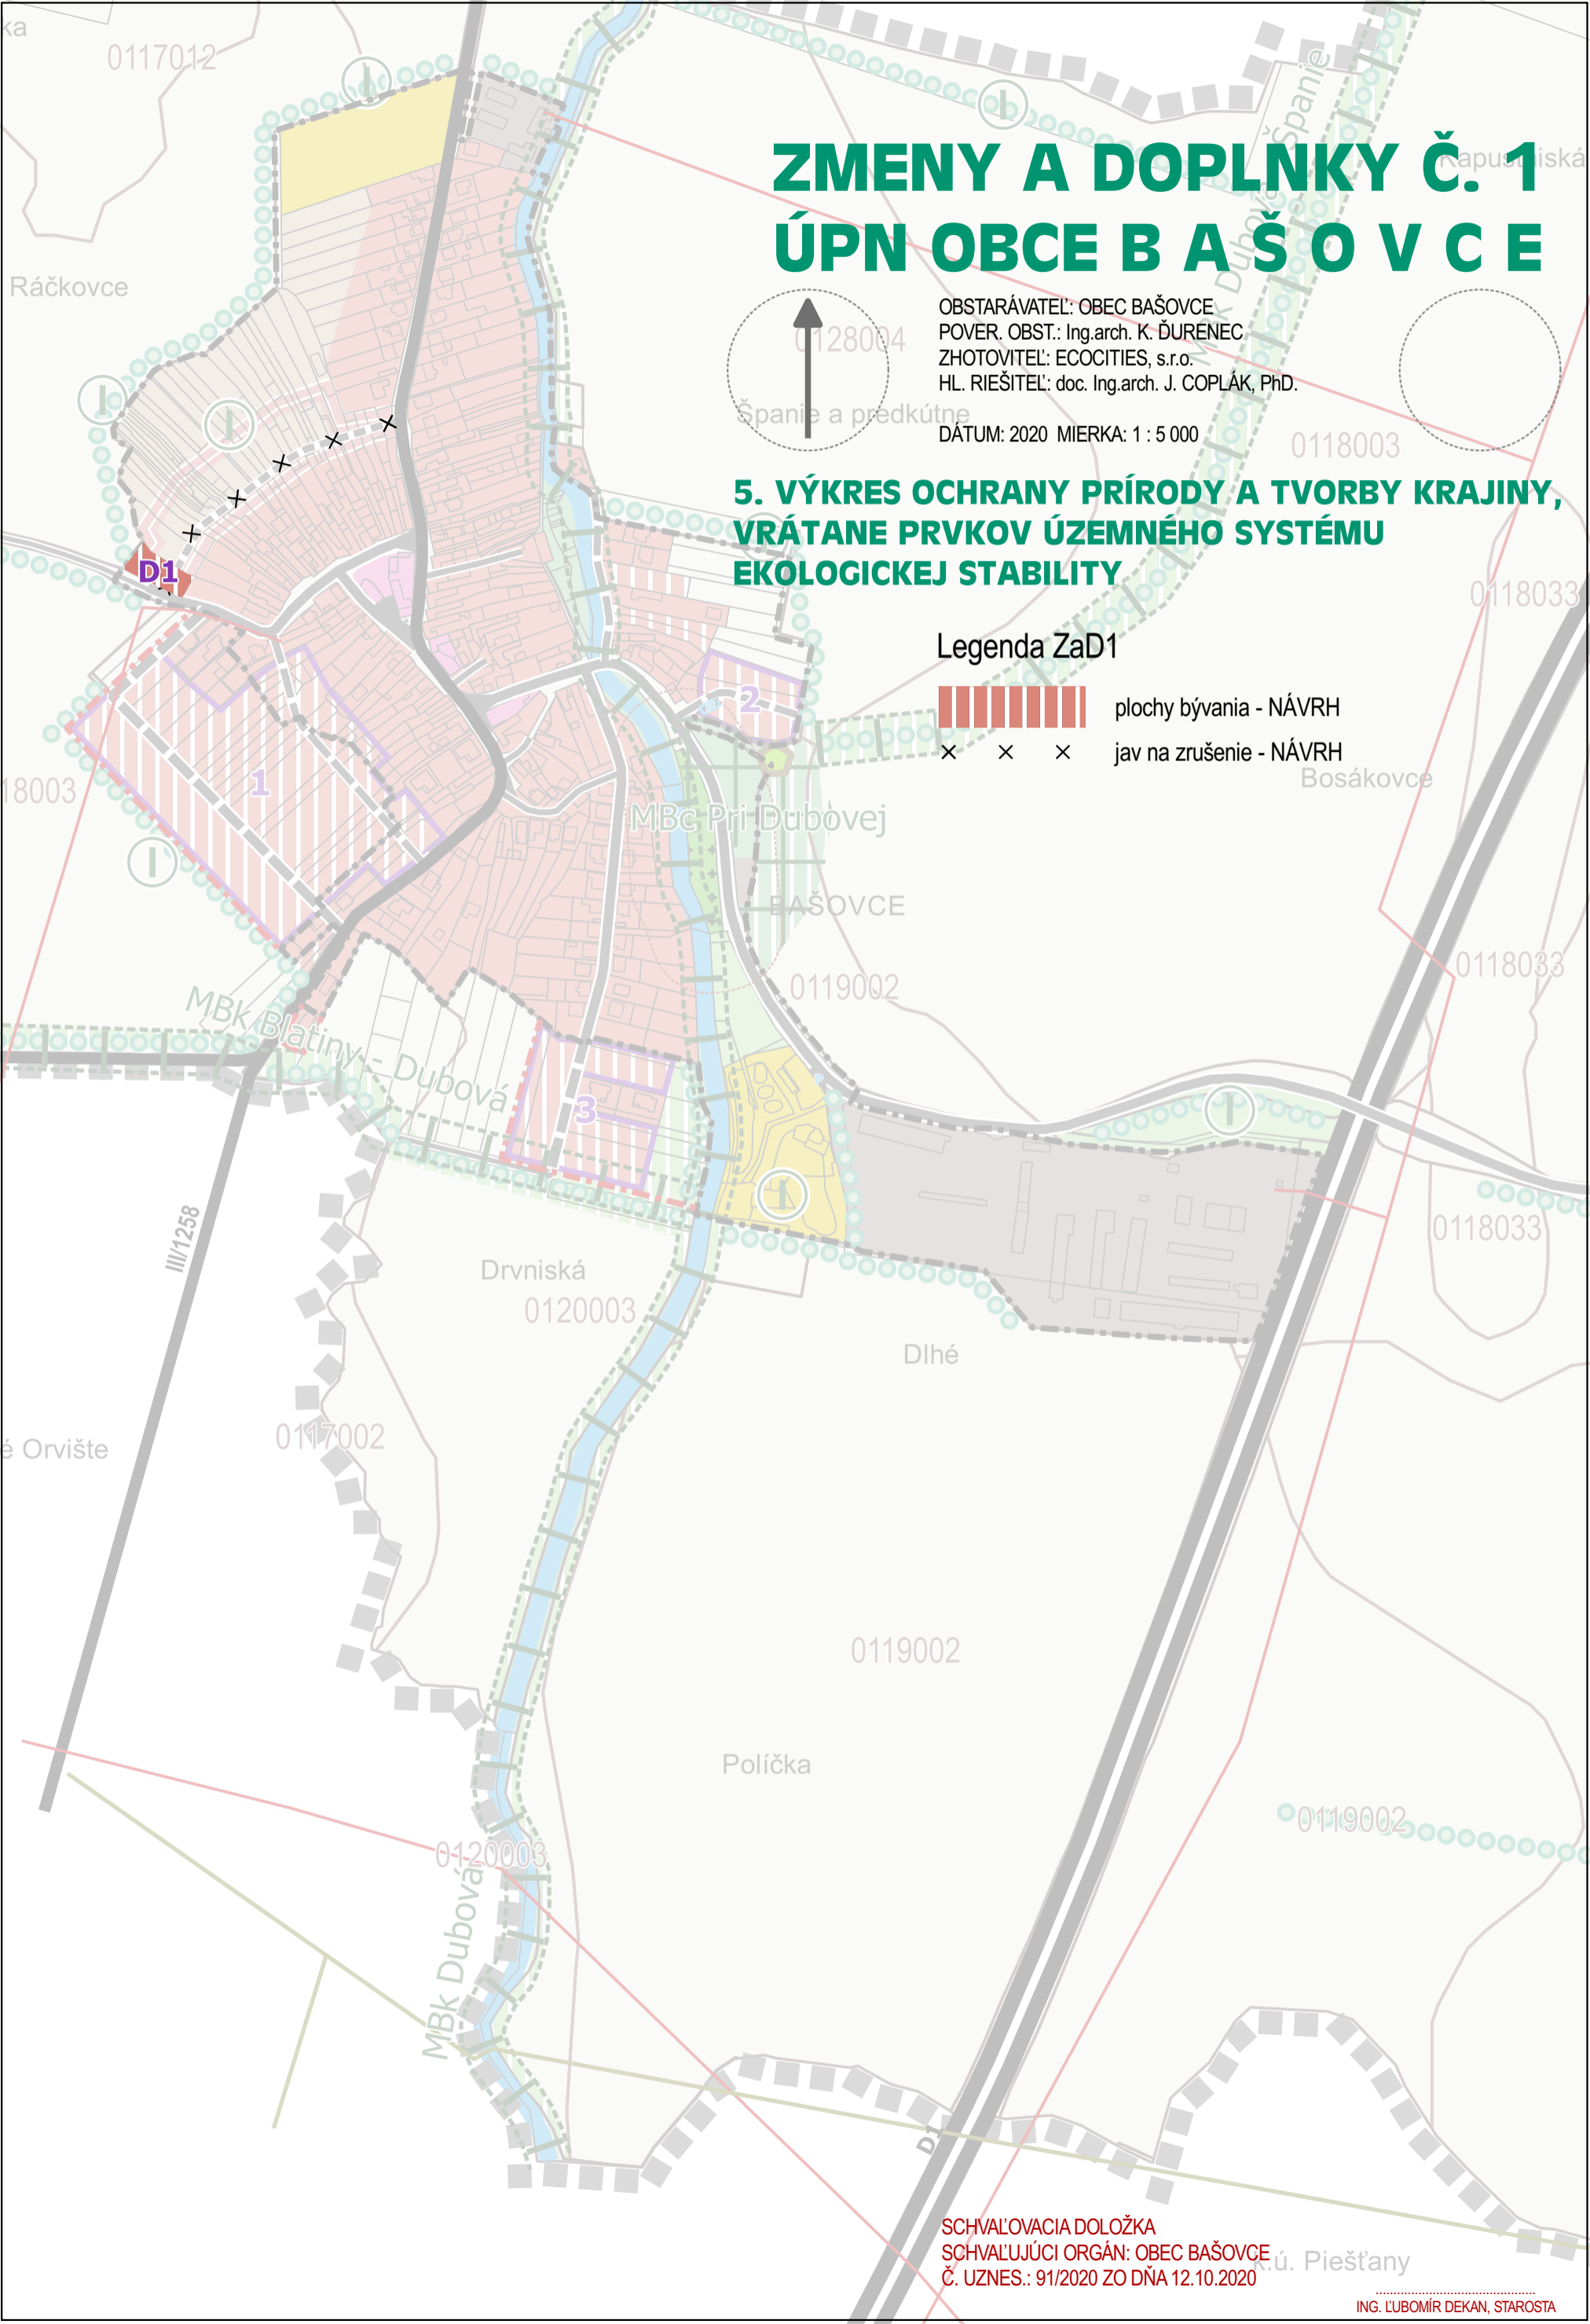

SCHVAĽOVACIA DOLOŽKA
SCHVAĽUJÚCI ORGÁN: OBEC BAŠOVCE
Č. UZNES.: 91/2020 ZO DŇA 12.10.2020

ING. LUBOMÍR DEKAN, STAROSTA