


ÚZEMNÝ PLÁN OBCE BAŠOVCE

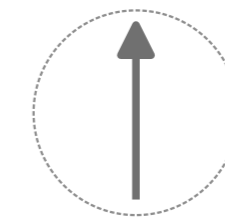

OBSTARÁVATEL: OBEC BAŠOVCE
POVER. OBST.: Ing.arch. K. ĎURENEC
ZHOTOVITEL: ECOCITIES, s.r.o. / CITYPLAN, s.r.o.
HL. RIEŠITEL: doc. Ing.arch. J. COPLÁK, PhD.


DÁTUM: 2019 MIERKA: 1 : 2 880

**ECOCITIES
CITYPLAN**
www.cityplan.eu

SCHVALOVACIA DOLOŽKA
SCHVAĽUJÚCI ORGÁN: OBEC BAŠOVCE
Č. UZNES.: 24/2019 ZO DŇA 29.04.2019

ING. LUBOMÍR DEKAN, STAROSTA

2a. KOMPLEXNÝ VÝKRES PRIESTOROVÉHO USPORIADANIA A FUNKČNÉHO VYUŽÍVANIA ÚZEMIA S VYZNAČ. ZÁVÄZNOU ČASŤOU RIEŠENIA A VPS

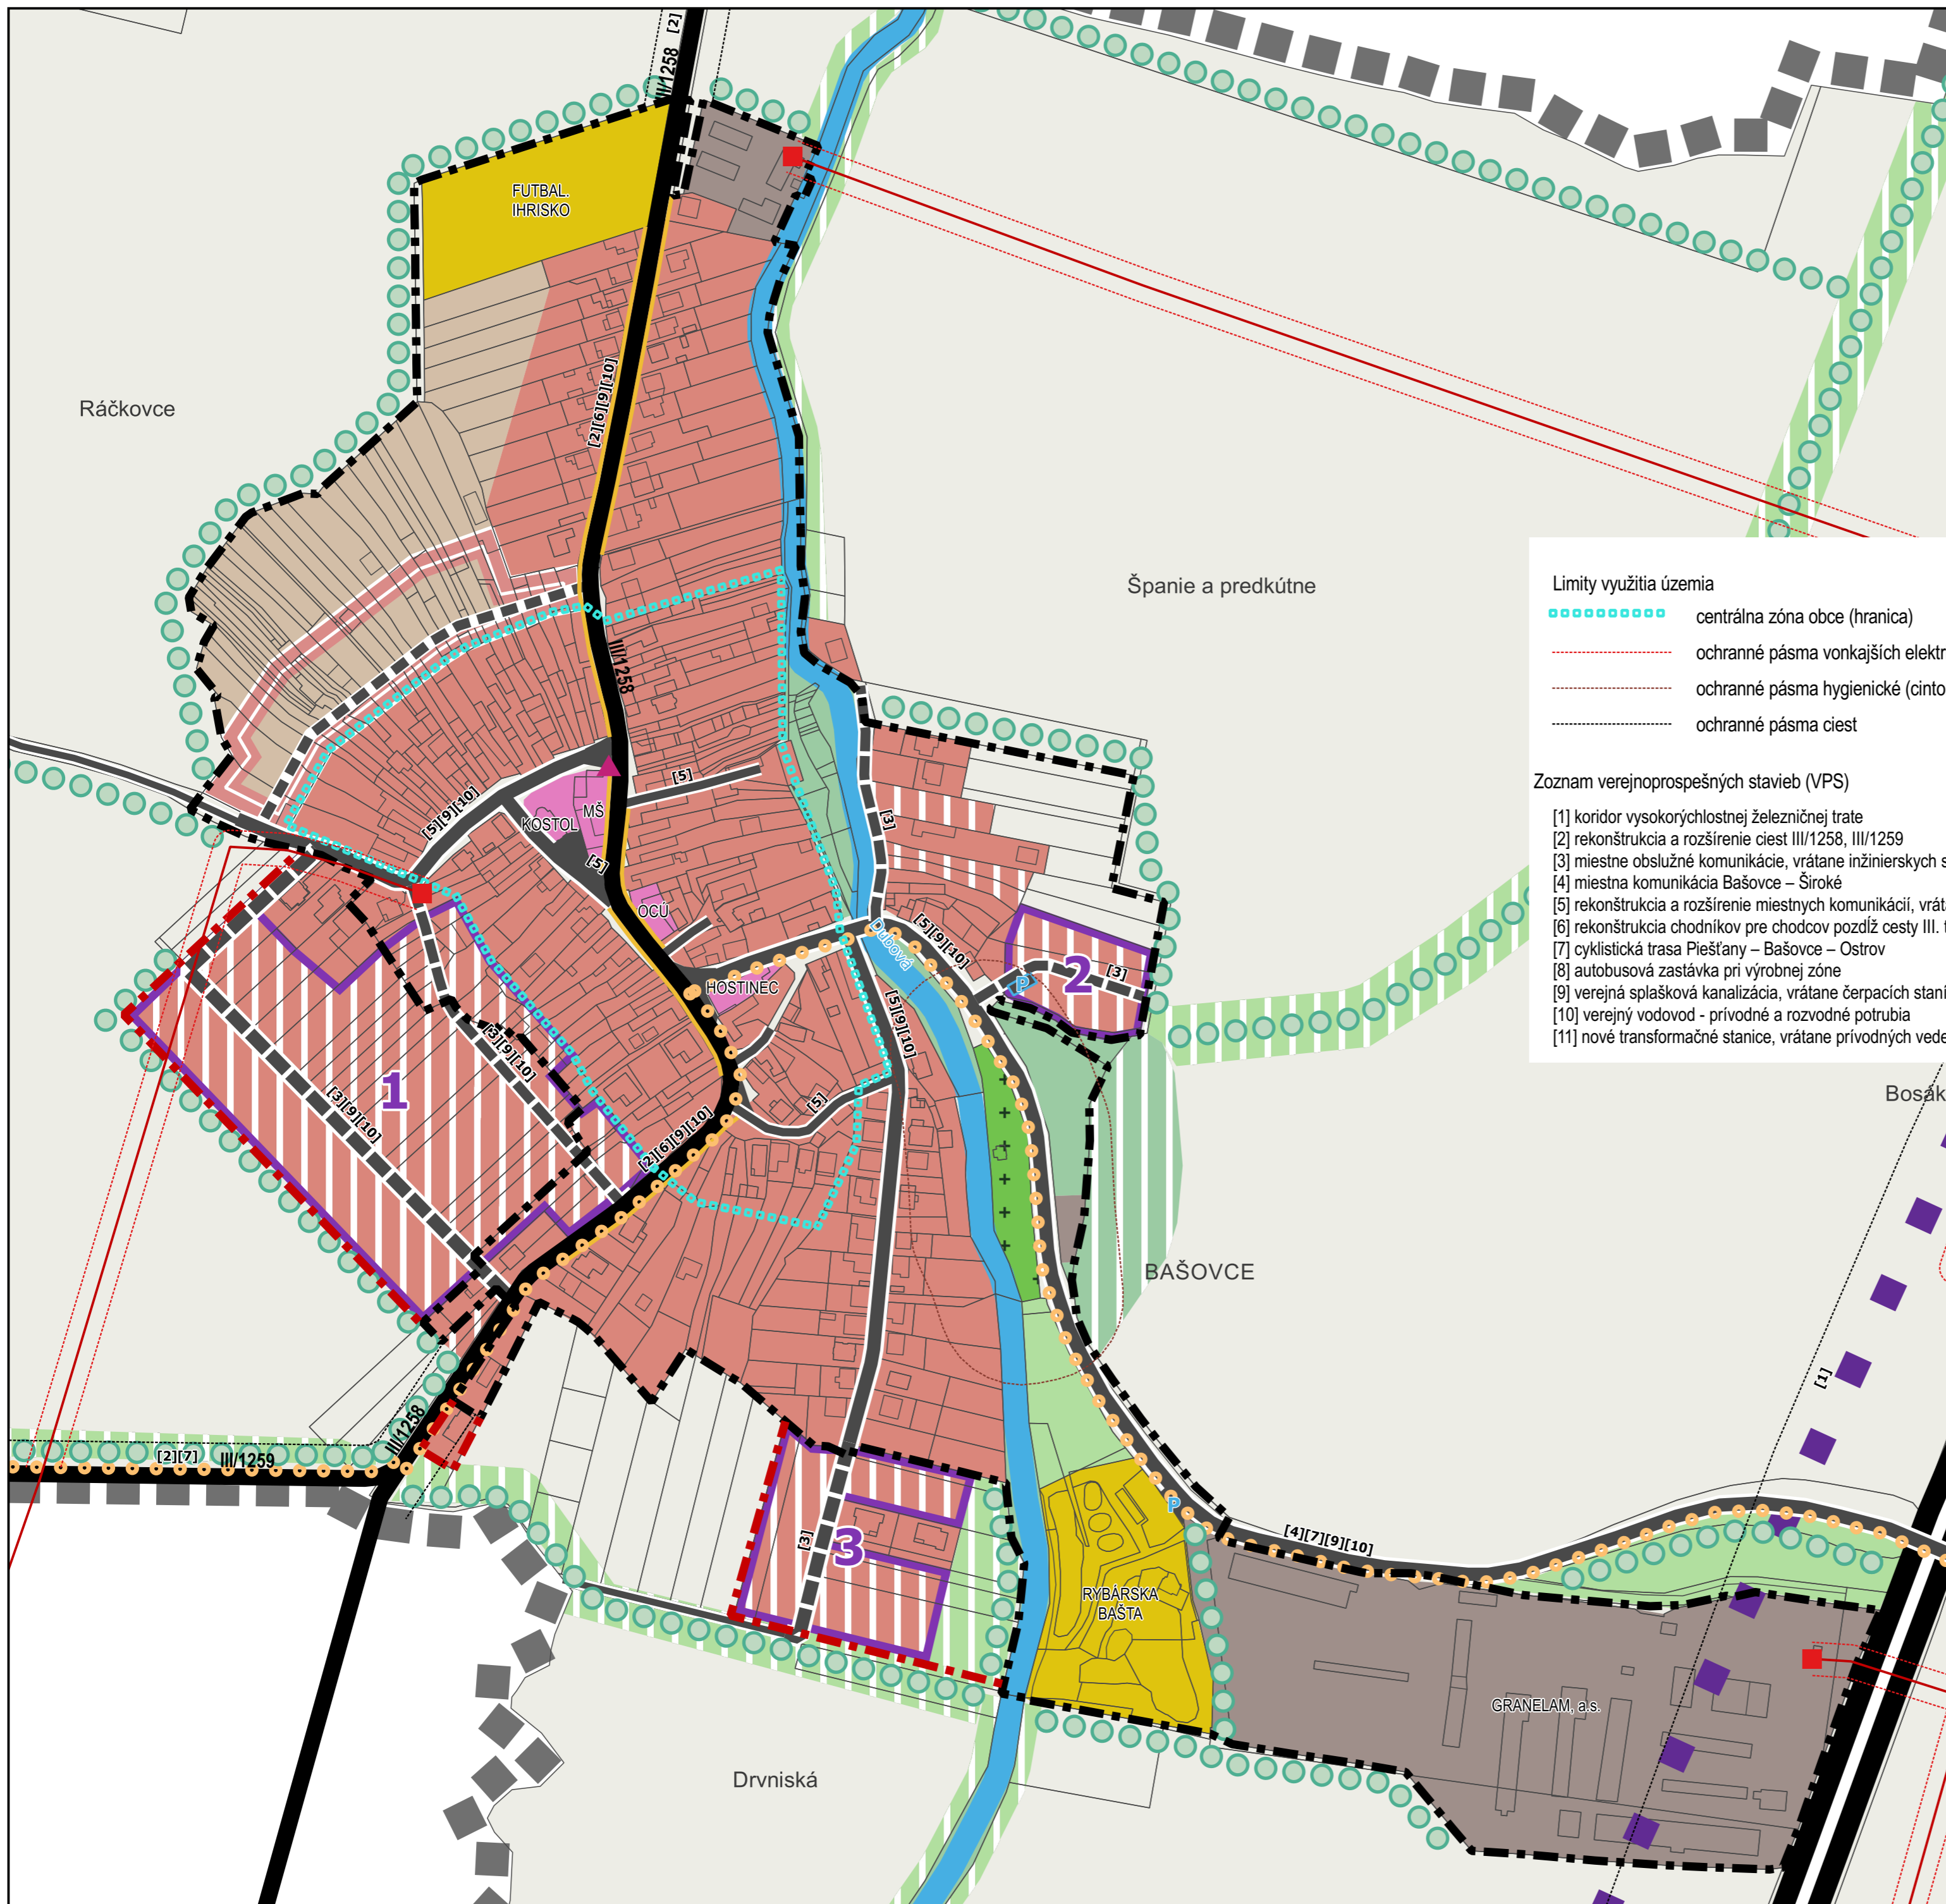

Limity využitia územia

- centrálna zóna obce (hranica)
- ochranné pásma vonkajších elektrických vedení VN
- ochranné pásma hygienické (cintorína)
- ochranné pásma ciest

Zoznam verejnoprospešných stavieb (VPS)

- [1] koridor vysokorychlostnej železničnej trate
- [2] rekonštrukcia a rozšírenie ciest III/1258, III/1259
- [3] miestne obslužné komunikácie, vrátane inžinierskych sietí
- [4] miestna komunikácia Bašovce – Široké
- [5] rekonštrukcia a rozšírenie miestnych komunikácií, vrátane inžinierskych sietí
- [6] rekonštrukcia chodníkov pre chodcov pozdĺž cesty III. triedy v zastavanom území
- [7] cyklistická trasa Piešťany – Bašovce – Ostrov
- [8] autobusová zastávka pri výrobnnej zóne
- [9] verejná splašková kanalizácia, vrátane čerpacích staníc
- [10] verejný vodovod - prívodné a rozvodné potrubia
- [11] nové transformačné stanice, vrátane prívodných vedení

Legenda

Vymedzenie územia

- hranica katastrálneho územia = riešené územie
- hranica zastavaného územia obce k 1.1.1990
- hranica zastavaného územia obce - NÁVRH
- rozvojové plochy (označ. číslom) - NÁVRH

Dopravné a technické vybavenie

- transformačné stanice
- elektrické vedenie VN vonkajšie
- diaľnica
- zastávky hromadnej dopravy
- vysokorychlostná trať - VÝHLAD
- cesty III. triedy
- miestne komunikácie, poľné a lesné cesty
- miestne a upokojené komunikácie - NÁVRH
- miestne a upokojené komunikácie - VÝHLAD
- chodníky pre chodcov
- cyklotrasa - NÁVRH
- odstavňové plochy
- odstavňové plochy - NÁVRH

Funkčné využitie územia

- plochy občianskeho vybavenia
- plochy bývania
- plochy bývania - NÁVRH
- plochy bývania - VÝHLAD
- plochy výroby, skladov a tech. vybavenia
- plochy športu a rekreácie
- vodné toky
- plochy omeje pôdy
- plochy záhrad
- plochy vyhradenej zelene (cintorín)
- plochy nelesnej drevinovej vegetácie
- plochy drevinovej vegetácie - NÁVRH
- plochy trvalých trávnych porastov
- plochy trvalých trávnych porastov - NÁVRH
- líniová zeleň - NÁVRH