


ÚZEMNÝ PLÁN OBCE BAŠOVCE

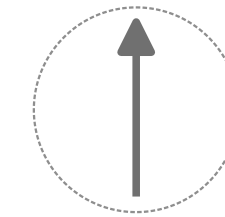


OBSTARÁVATEL: OBEC BAŠOVCE
POVER. OBST.: Ing.arch. K. ĎURENEC
ZHOTOVITEL: ECOCITIES, s.r.o. / CITYPLAN, s.r.o.
HL. RIEŠITEL: doc. Ing.arch. J. COPLÁK, PhD.
ODB. SPOLUPRÁCA: Ing. M. DOBOŠOVÁ, M. BREZOVSKÝ
DÁTUM: 2019 MIERKA: 1 : 2 880

**ECOCITIES
CITYPLAN**
www.cityplan.eu

SCHVALOVACIA DOLOŽKA
SCHVAĽUJÚCI ORGÁN: OBEC BAŠOVCE
Č. UZNES.: 24/2019 ZO DŇA 29.04.2019

ING. LUBOMÍR DEKAN, STAROSTA

4a. VÝKRES RIEŠENIA VEREJNÉHO TECHNICKÉHO VYBAVENIA

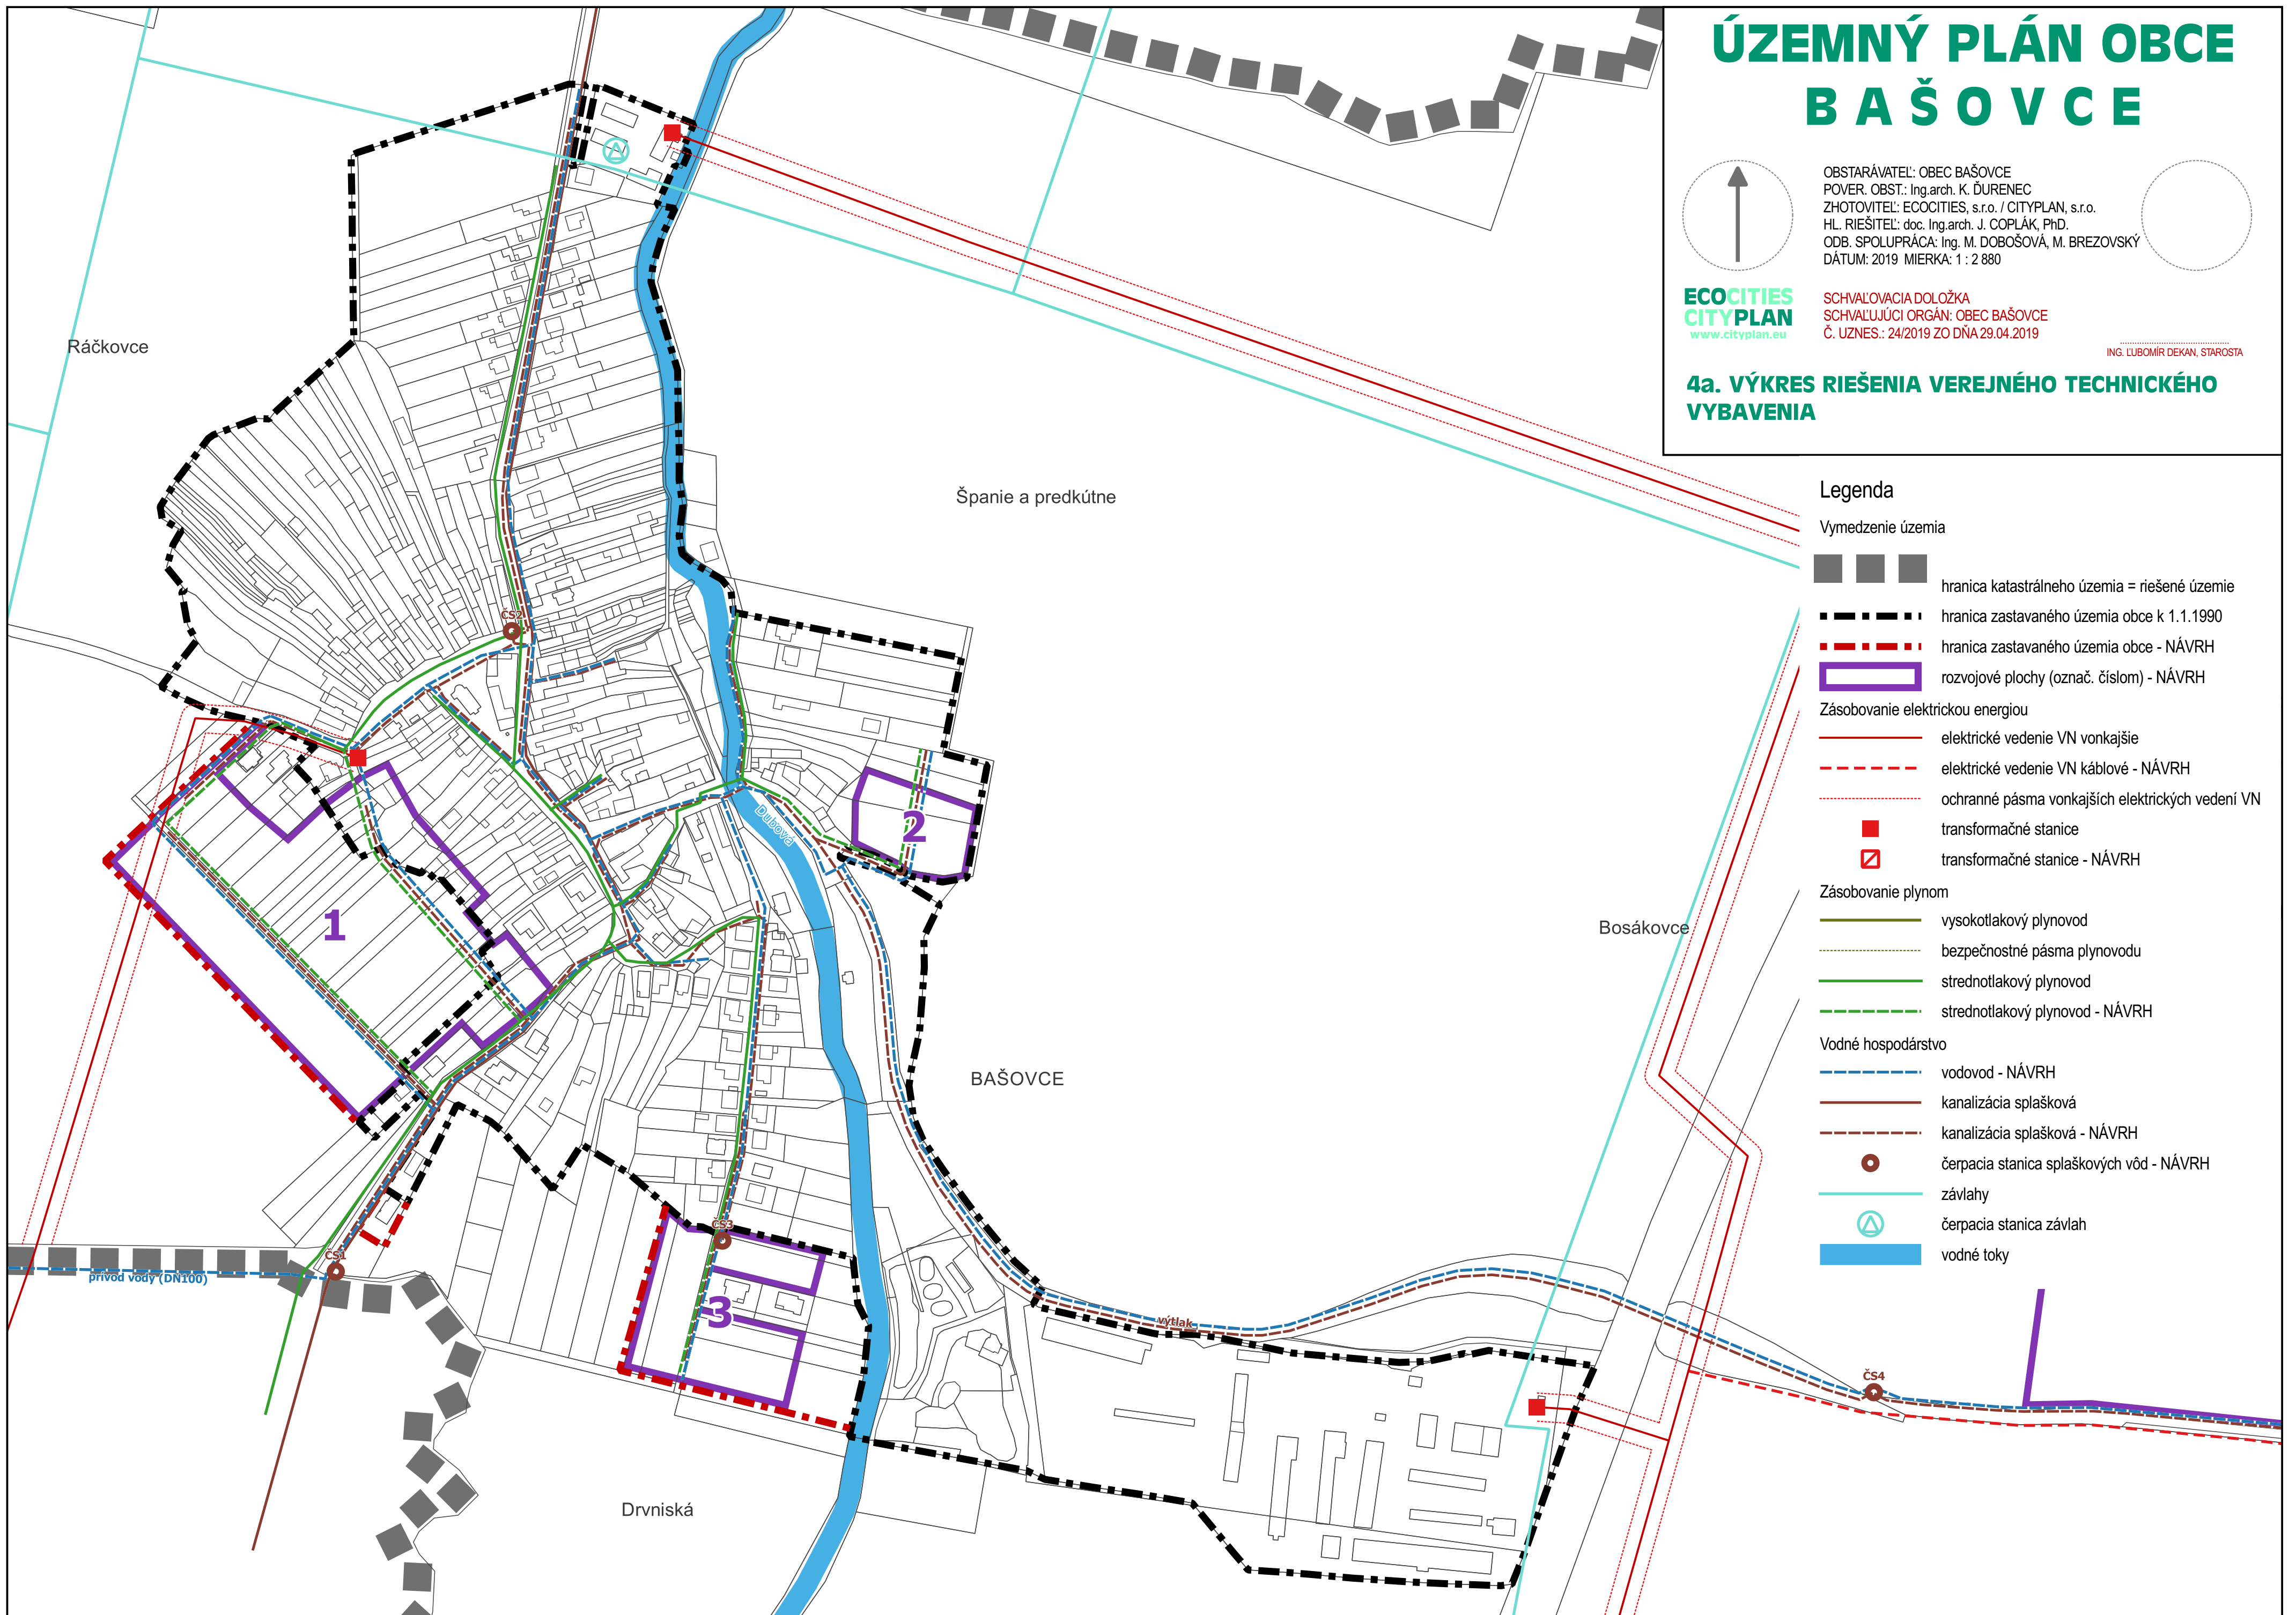

Legenda

Vymedzenie územia

- ■ ■ hranica katastrálneho územia = riešené územie
- — — hranica zastavaného územia obce k 1.1.1990
- - - hranica zastavaného územia obce - NÁVRH
- ▭ rozvojové plochy (označ. číslom) - NÁVRH

Zásobovanie elektrickou energiou

- elektrické vedenie VN vonkajšie
- - - elektrické vedenie VN káblové - NÁVRH
- ochranné pásma vonkajších elektrických vedení VN
- transformačné stanice
- ▣ transformačné stanice - NÁVRH

Zásobovanie plynom

- vysokotlakový plynovod
- bezpečnostné pásma plynovodu
- strednotlakový plynovod
- - - strednotlakový plynovod - NÁVRH

Vodné hospodárstvo

- - - vodovod - NÁVRH
- kanalizácia splašková
- - - kanalizácia splašková - NÁVRH
- čerpacia stanica splaškových vôd - NÁVRH
- závlahy
- čerpacia stanica závlah
- vodné toky